



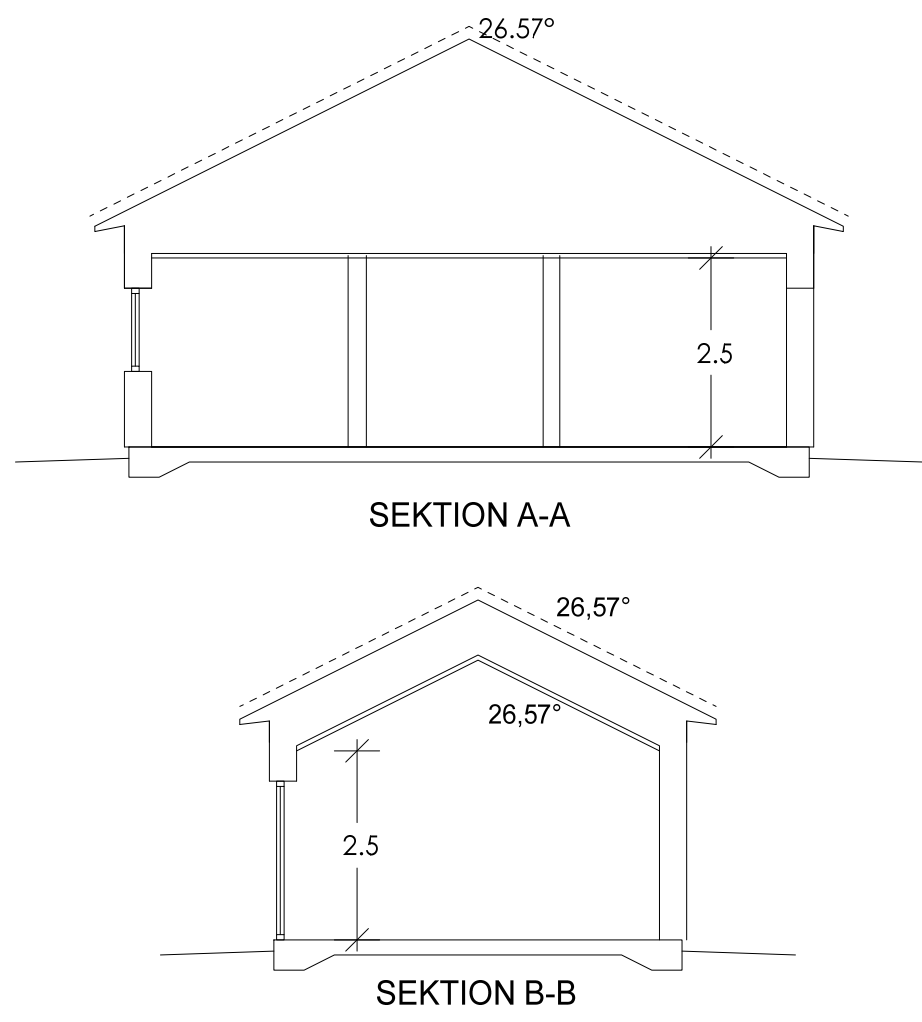

FÖRKORTNINGAR:
F=FASTA FÖNSTER
Ö=ÖPPNINGSBARA FÖNSTER
RA=RÄGLAS
SV=SPALTVENTIL
FSM=FASADMÄTARSKÅP
GVF=GOLVVÄRMEFÖRDELARE
ELC=GRUPPCENTRAL
VM=VATTENMÄTARE
VUK=VÄGGVATTENUTKASTARE

SCHAKT & TRUMMOR FÖR
VVS-ENHETER KAN TILLKOMMA.

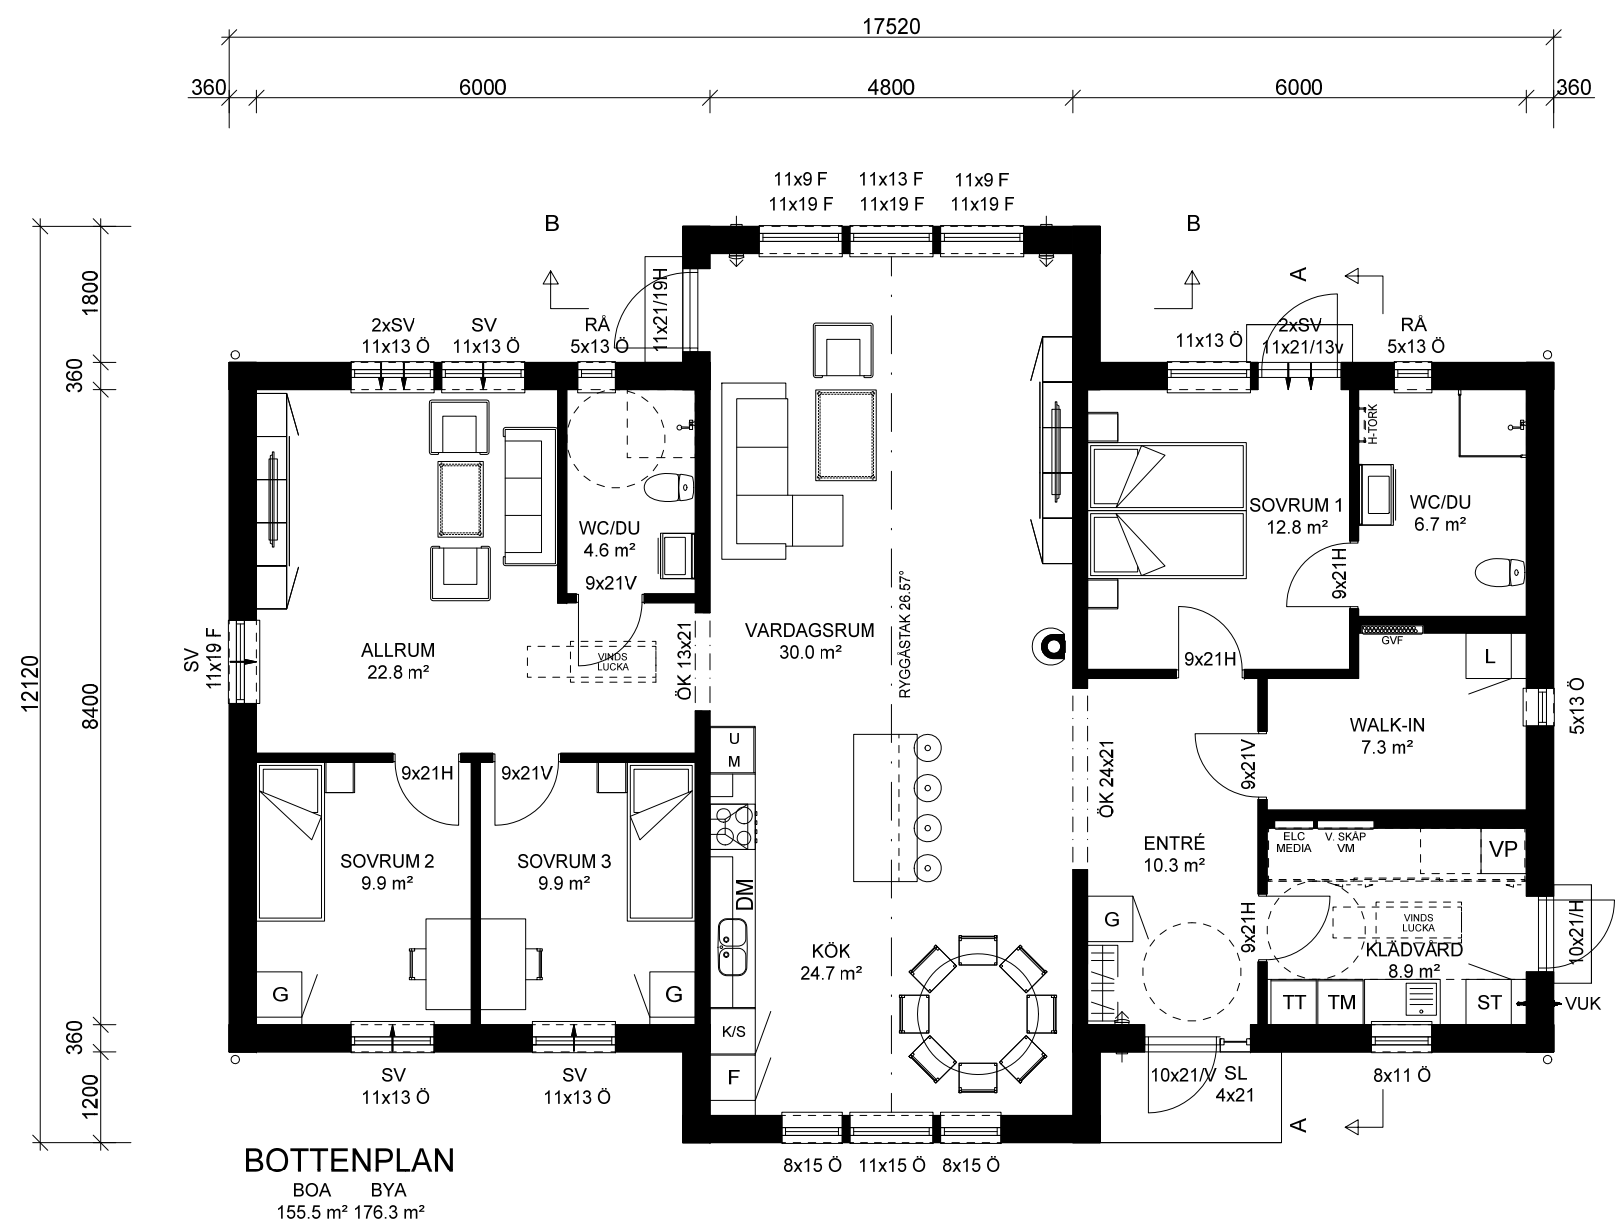

DENNA RITNING KAN INNEHÅLLA DETALJER SOM INTE INGÅR I DIN LEVERANS. VAD SOM INGÅR I DIN LEVERANS FRAMGÅR AV LEVERANSDEKLARATION OCH SLUTLIG TILLVERKNINGSORDER.

 BRA HUS FRÅN HEDLUNDS AB JÄRNVÄGSGATAN 12 S-790 70 FURUDAL TEL +46(0)258-31200 ENDAST BRA HUS FRÅN HEDLUNDS AB KAN MEDGE RÄTT ATT ANVÄNDA DENNA RITNING		PLAN TILLVERKNINGSRITNING						
SÄLJARE LOUISE TEGEL		VILLA TEGEL KENTH & CHRISTINA TEGEL				TUREHOLM 2:423 TROSA KOMMUN		
HUSTYP Briljant 156 spv Å	ORDERNUMMER B- 10699	DATUM 2023-03-22	RITAD AV ANDREAS BLOMQVIST			SKALA 1: 100	RITNINGSNUMMER 22838-1	BET B




FASAD 1




FASAD 2



FASAD 3

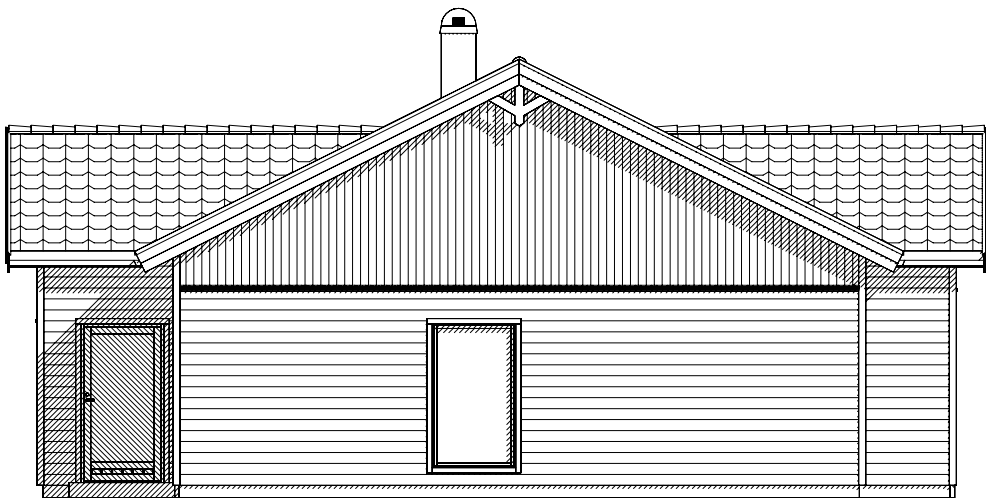

FASAD 4

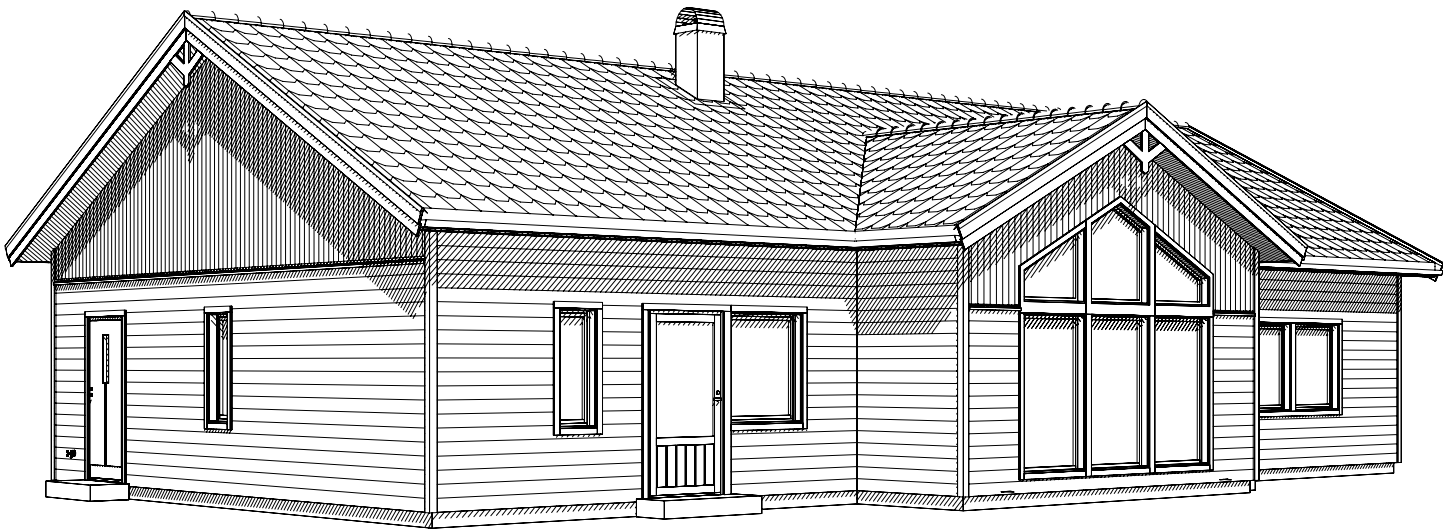

1:100 10m

DENNA RITNING KAN INNEHÅLLA DETALJER SOM INTE INGÅR I DIN LEVERANS. VAD SOM INGÅR I DIN LEVERANS FRAMGÅR AV LEVERANSDEKLARATION OCH SLUTLIG TILLVERKNINGSORDER.

BRA HUS
BRA HUS FRÅN HEDLUNDS AB
JÄRNVÄGSGATAN 12
S-790 70 FURUDAL
TEL +46(0)258-31200
ENDAST BRA HUS FRÅN HEDLUNDS AB KAN MEDGE RÄTT
ATT ANVÄNDA DENNA RITNING

SÄLJARE
LOUISE TEGEL

HUSTYP
Briljant 156 spv Ä

ORDERNUMMER
B-10699

DATUM
2023-03-22

RITAD AV
ANDREAS BLOMQVIST

TUREHOLM 2:423
TROSA KOMMUN

SKALA
1: 100

RITNINGNUMMER
22838-2

BET
B

B ENL. SLUTL. TILLV.ORDER
A TAKLUTNING, FÖRHÖJT VÄGGLIV
REV ÄNDRINGEN AVSER

2023-04-04 AB
2023-03-23 AB
DATUM SIGN

FASADER
TILLVERKNINGSRITNING